



PROGETTISTI:
dott. arch. FEDERICO GRAZIATI
dott. arch. EMMA TAVERNA
dott. plan. LUCA MARCATTI

IL SINDACO:
p.l. DANIELE CHIARVESIO

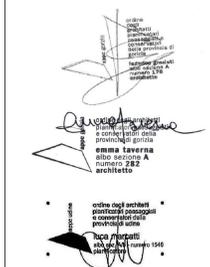

I RESPONSABILI DELL'UFF. TECNICO:
arch. PAOLO MARTINA
ing. CHIARA AITA

DATA

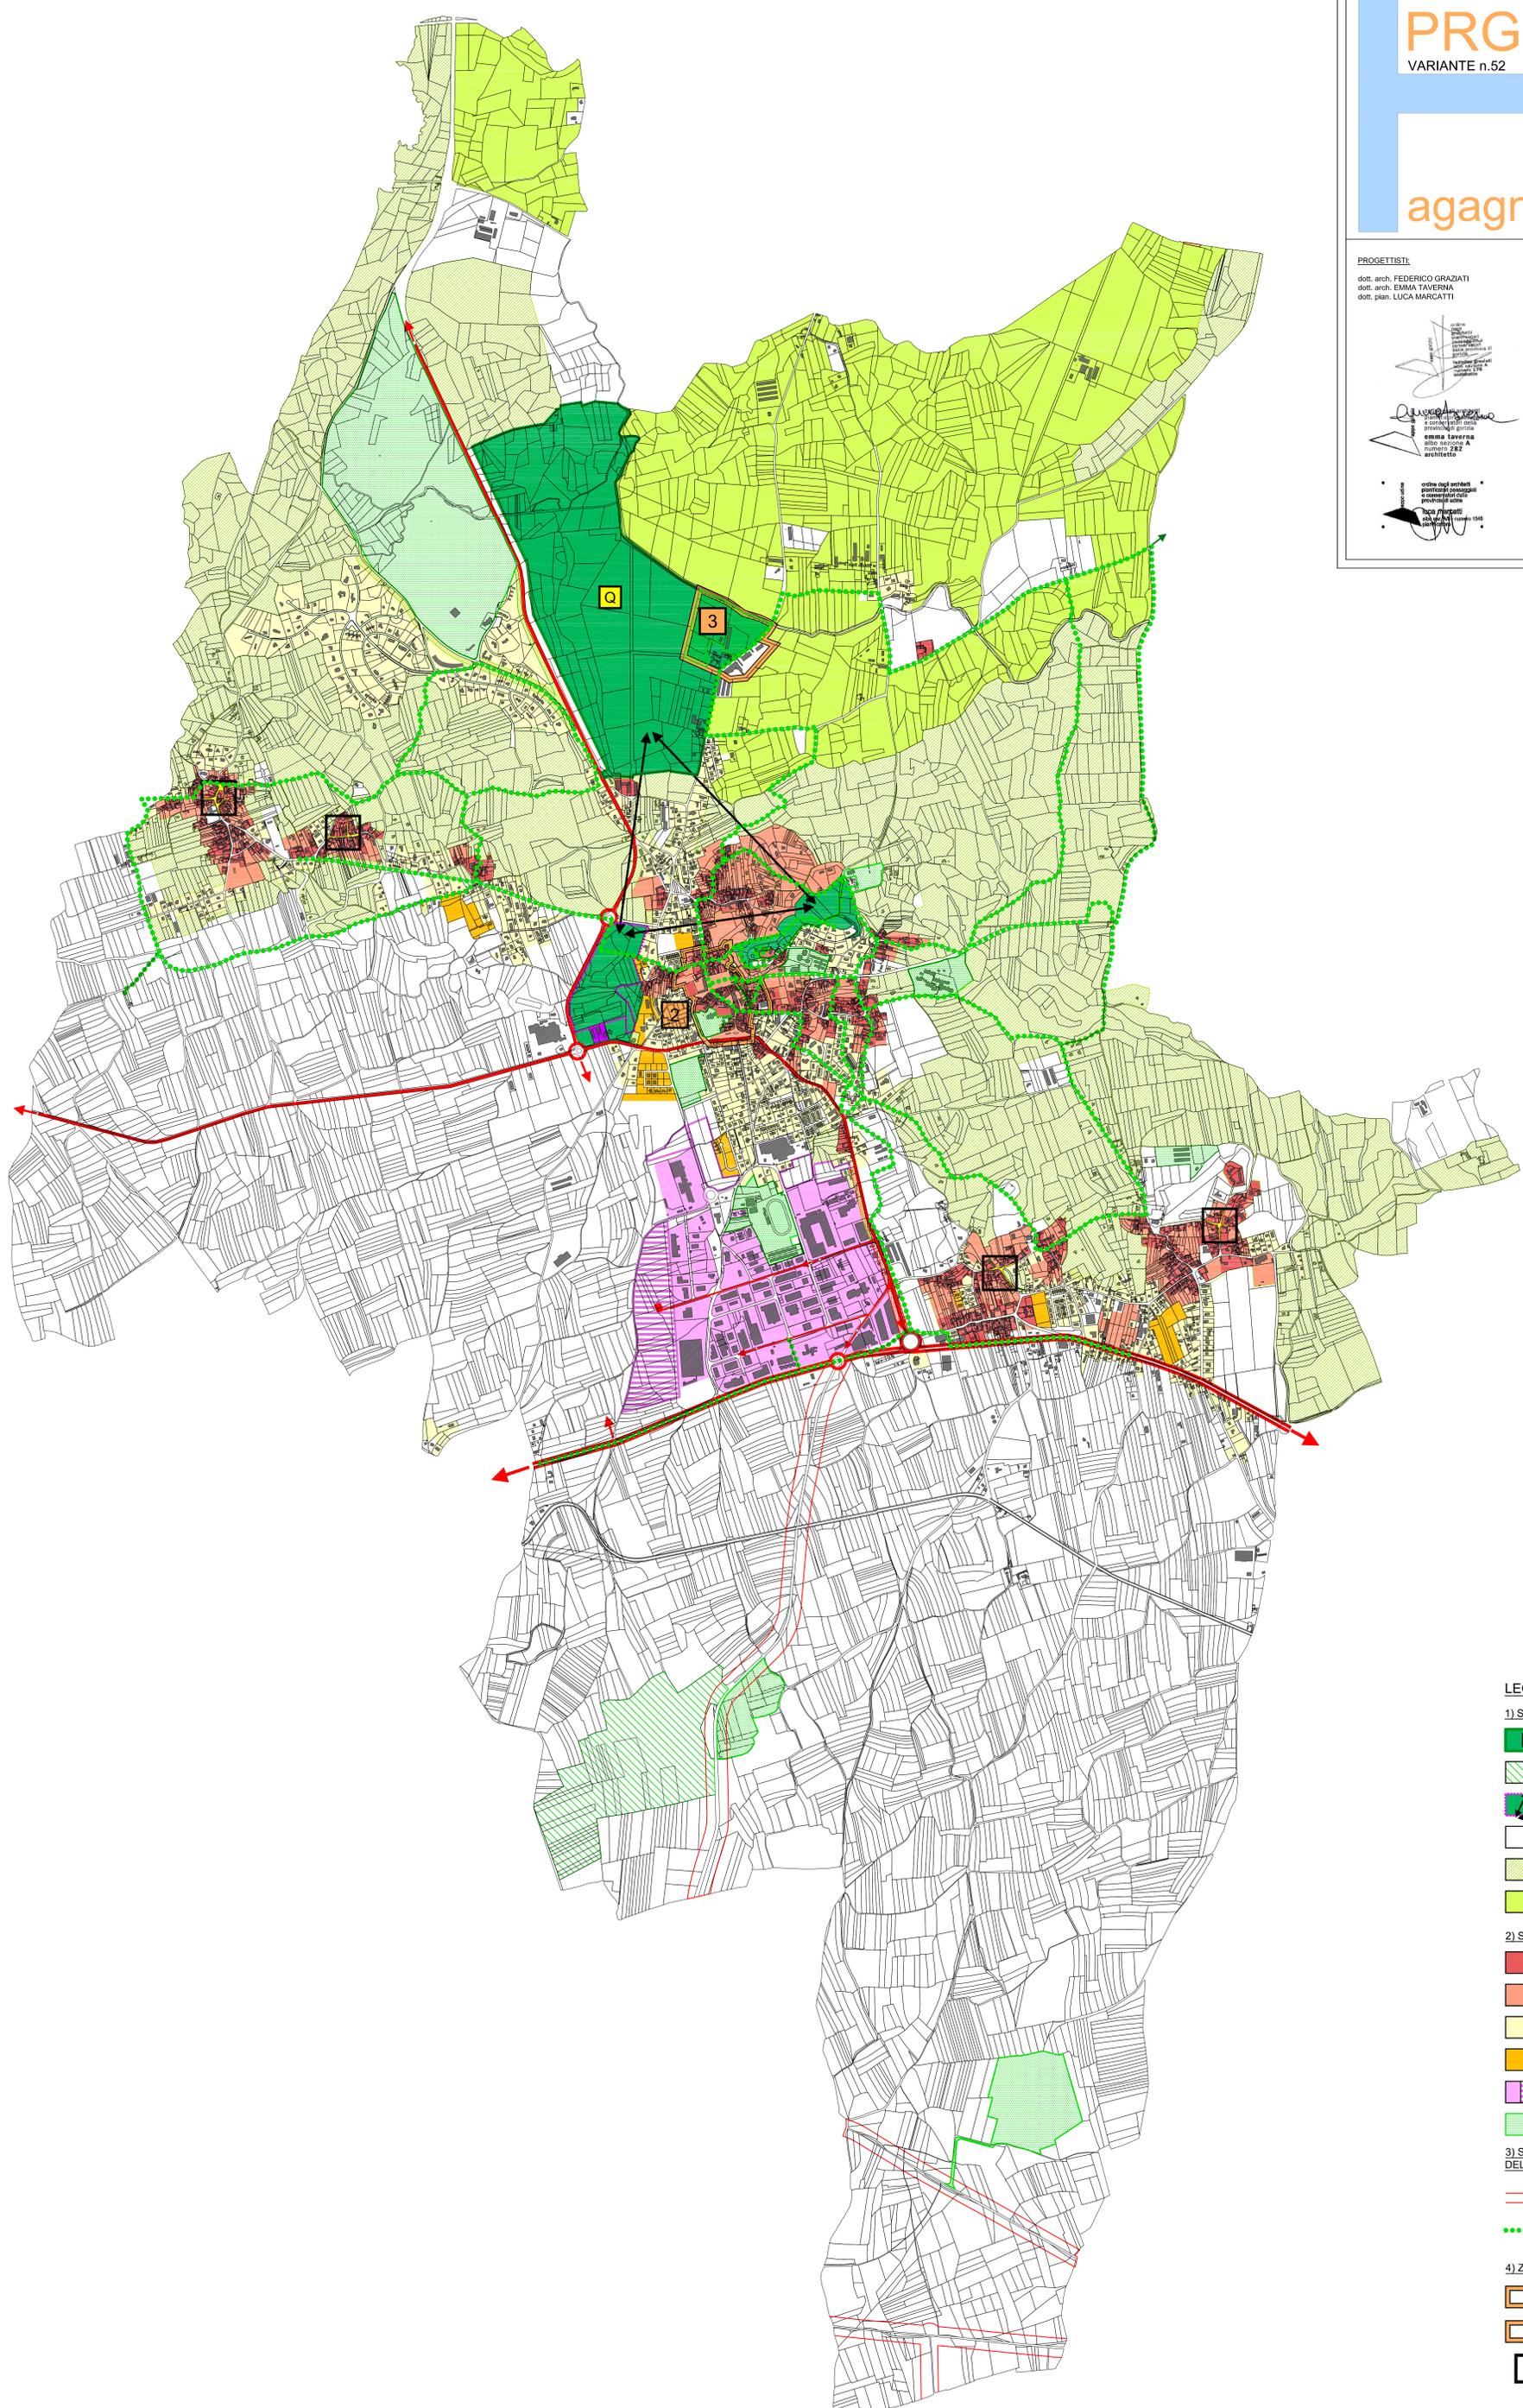

- LEGENDA**
- 1) SISTEMA AMBIENTALE E DEL PAESAGGIO**
- ZONA UMIDA E BIOTOPO DEI QUADRI
 - BIOTOPO DELLA CONGRUA
 - PARCO COMUNALE DELLE COLLINE DI FAGAGNA
 - ZONA DELLA PIANURA ALLUVIONALE
 - ZONE DELLE COLLINE MORENICHE
 - ZONE DEL VALLO INTERMORENICO
- 2) SISTEMA DEGLI INSEDIAMENTI E DEI SERVIZI**
- AMBITI DI ANTICA FORMAZIONE
 - AMBITI DI PERTINENZA STORICA DEI BORGHI
 - AMBITI RESIDENZIALI DI RECENTE FORMAZIONE
 - AMBITI RESIDENZIALI DI ESPANSIONE
 - AMBITI DEGLI INSEDIAMENTI PRODUTTIVI ESISTENTI E DI PROGETTO E AREA DI FILTRO VERSO GLI INSEDIAMENTI (RISERVA N. 6)
 - AMBITI DEI SERVIZI E DELLE ATTREZZATURE A SCALA TERRITORIALE
- 3) SISTEMA DELLA MOBILITA' E DELLA FRUIZIONE DEL TERRITORIO**
- AMBITI DELLA CONNESSIONE TERRITORIALE
 - MOBILITA' CICLO / PEDONALE
- 4) ZONE DI TRASFORMAZIONE STRATEGICA**
- PORTA DI FAGAGNA E SISTEMA DELLE PIAZZE
 - PORTA DEL PARCO
 - POTENZIAMENTO DELLE CENTRALITA' MINORI (ZONE CENTRALI - VILLALTA, CICCONICO, MADRISIO, SAN GIOVANNI IN COLLE, BATTAGLIA)