

PRGC

VARIANTE n.53

agagna

TAV. 2

SCALA 1:2.000
ZONIZZAZIONE:
STRALCIO TAV. P2a
CAPOLUOGO




PROGETTO

PROGETTISTA:

dott. arch. PASQUIN SIMONE

ordine degli architetti pianificatori paesaggisti e conservatori della provincia di pordenone
pasquin simone
albo sezione A
numero 823
architetto

DATA
24/10/2023

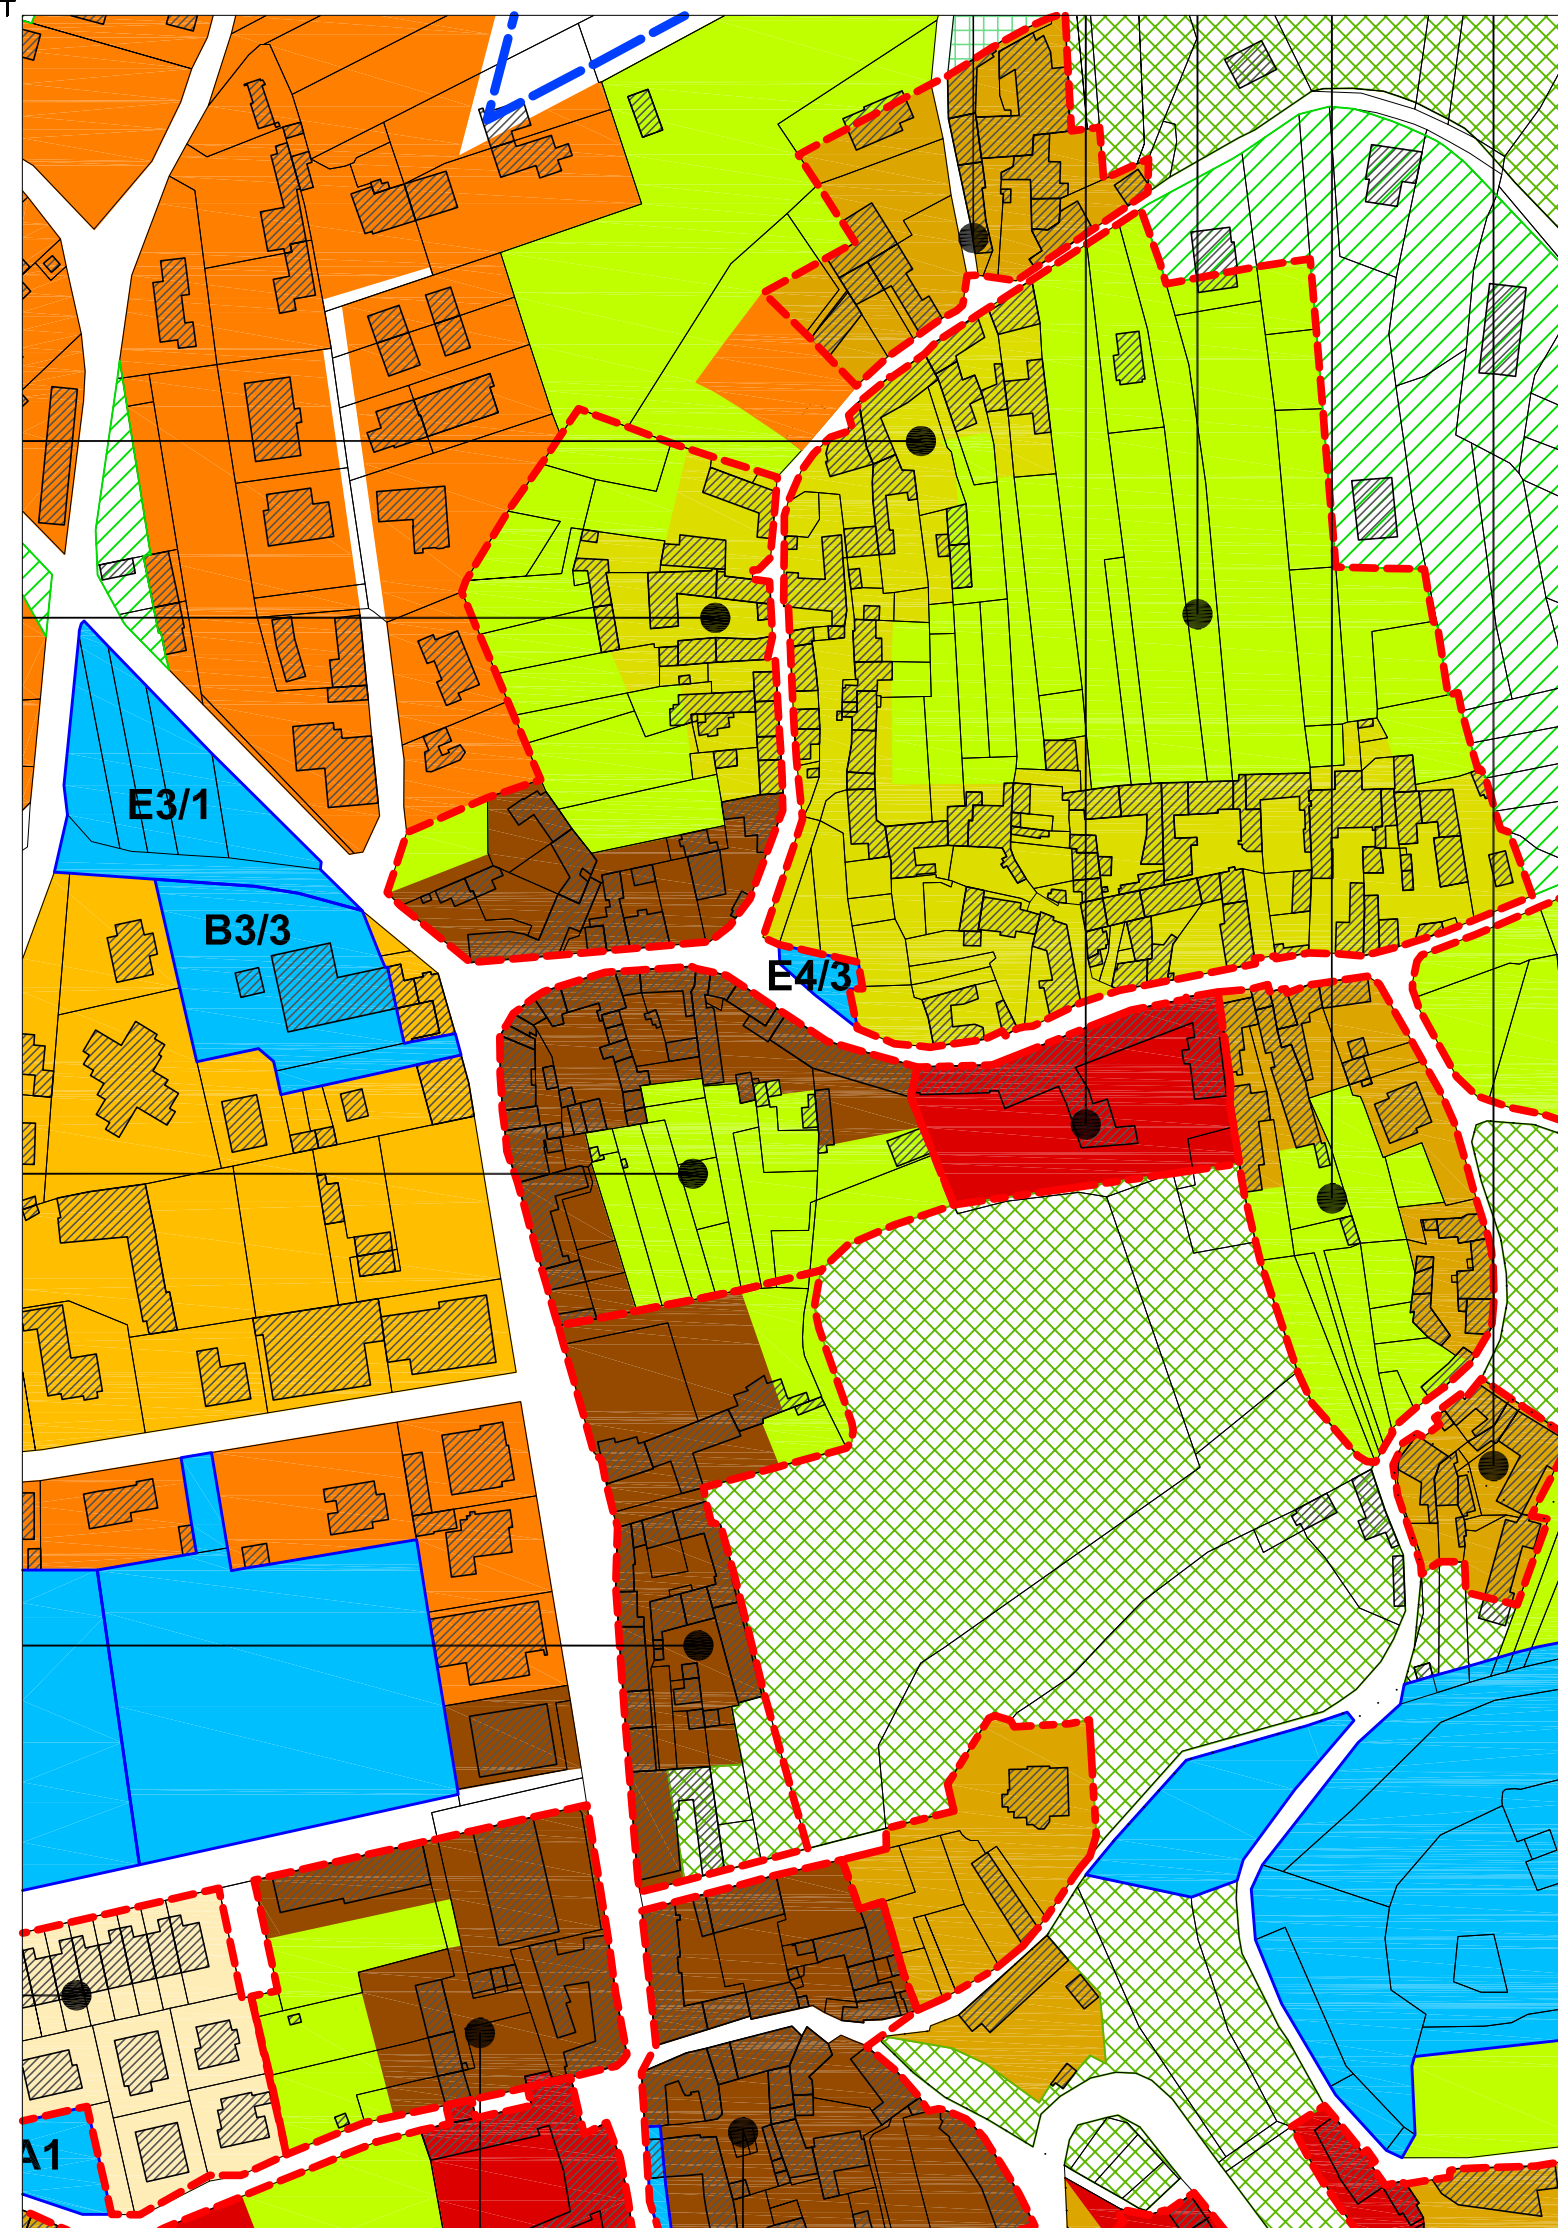

LEGENDA

A - ZONE DI ANTICA FORMAZIONE STRUTTURALE

- A2 - Castelli e ville padronali
- A3 - Quinte edilizie del centro urbano di Fagagna
- A4 - Edifici rurali dei nuclei storici
- A4.1 - Edifici rurali minori di valore ambientale
- E0 - Zona agricola intensiva di pertinenza dei borghi
- E00 - Zone agricolo-forestali di soglia o di raccordo con le zone edificate

B - ZONE PARZIALMENTE O TOTALMENTE EDIFICATE

- B1 - Zona residenziale estensiva di completamento
- B2 - Zona residenziale semiestensiva di completamento
- B3 - Zona residenziale di lottizzazioni già attuate
- B4 - Zona residenziale di Villa Verde
- B5 - Zone edifici residenziali lungo via Spilimbergo e via San Daniele

P - PIANI ATTUATIVI

- Piano particolareggiato da formare
- Piano particolareggiato vigente

Q - ZONE PER ATTREZZATURE E SERVIZI

- Q - Aree per attrezzature pubbliche e di interesse pubblico

R - VINCOLI FASCE DI RISPETTO

- FASCIA DI RISPETTO STRADALE
- FASCIA DI RISPETTO CIMITERIALE
- FASCIA DI RISPETTO DA DEPURATORI

- ZONE A RISCHIO ARCHEOLOGICO

- VINCOLI GEOSISMICI

- ZONE SOGGETTE AD ESONDAZIONI
AREE TULATE AI SENSI DELLA PARTE
TERZA DLGS 42/2004

ZONE DI PROTEZIONE AMBIENTALE

- Biotopo
- S.I.C.
- IMMOBILI E AREE VINCOLATE art. 136 Dlgs 42 E ULTERIORI CONTESTI
- Mobilità ciclo-pedonale
- Viabilità di progetto