



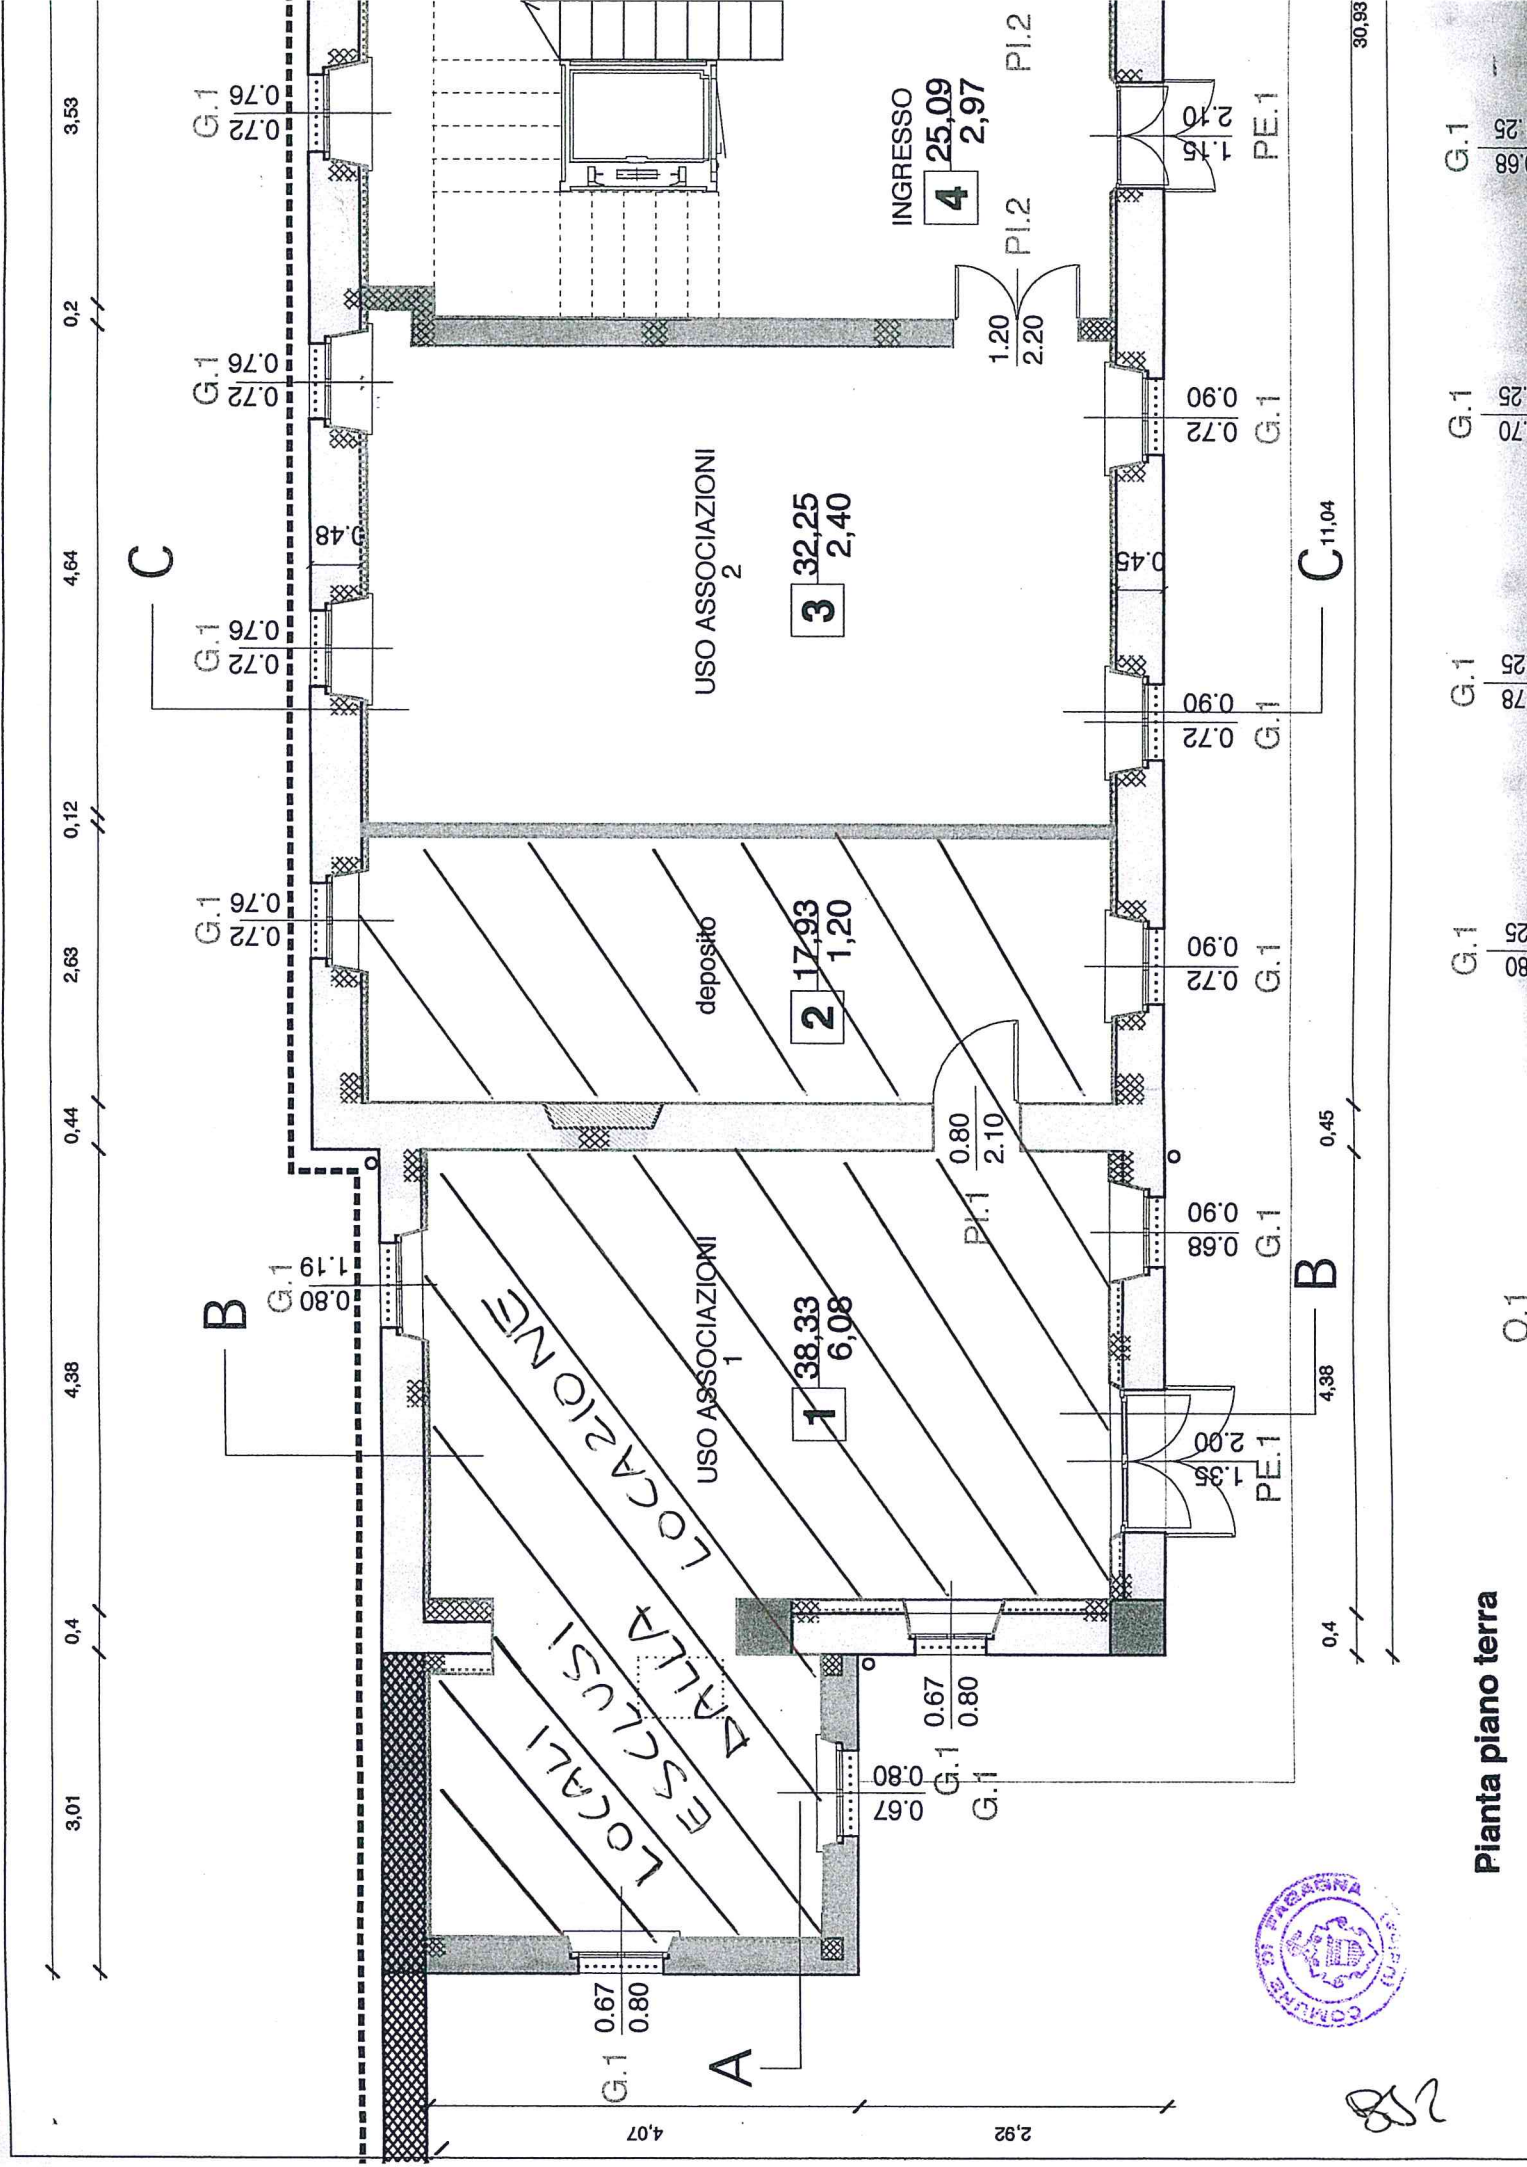

Pianta piano terra

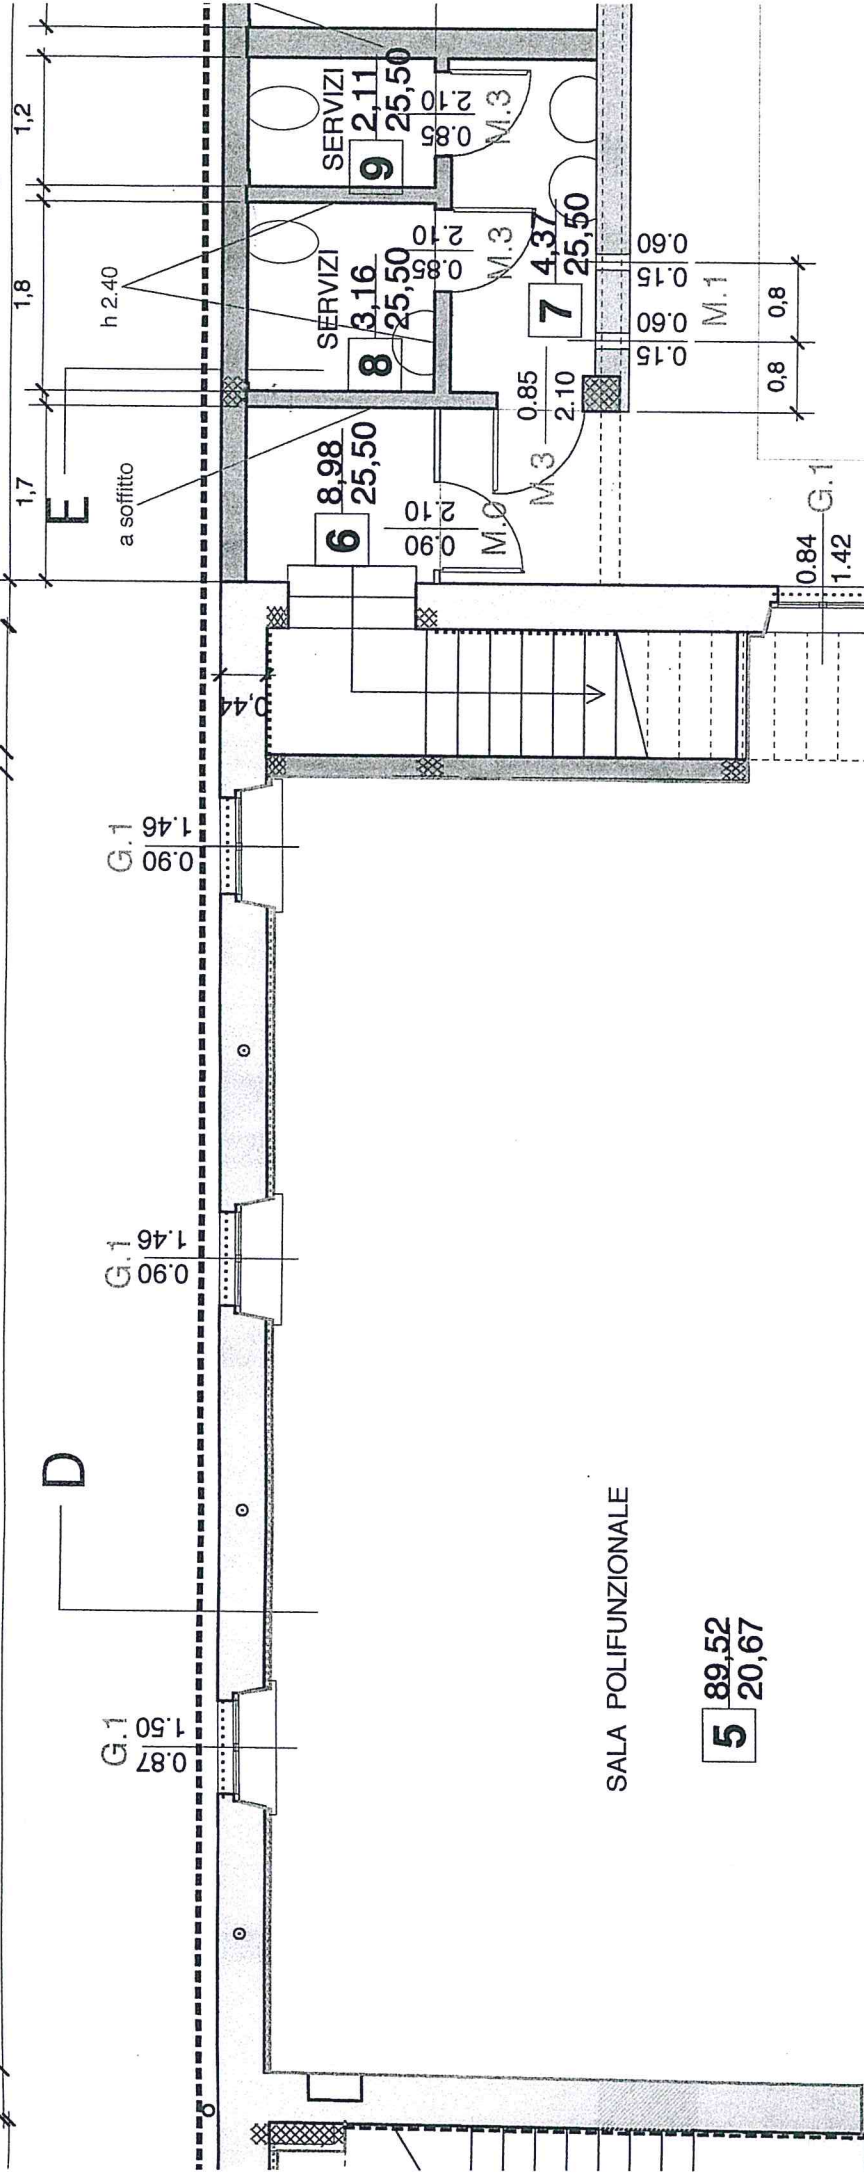

258



1,20
2,20

marciapiede



0,47

13,75

0,44



PIANO
TERRA

G.1 35/22

G.1 35/22

G.1 35/22


282

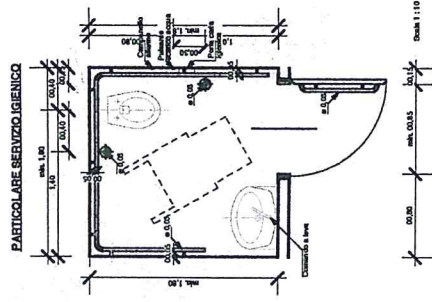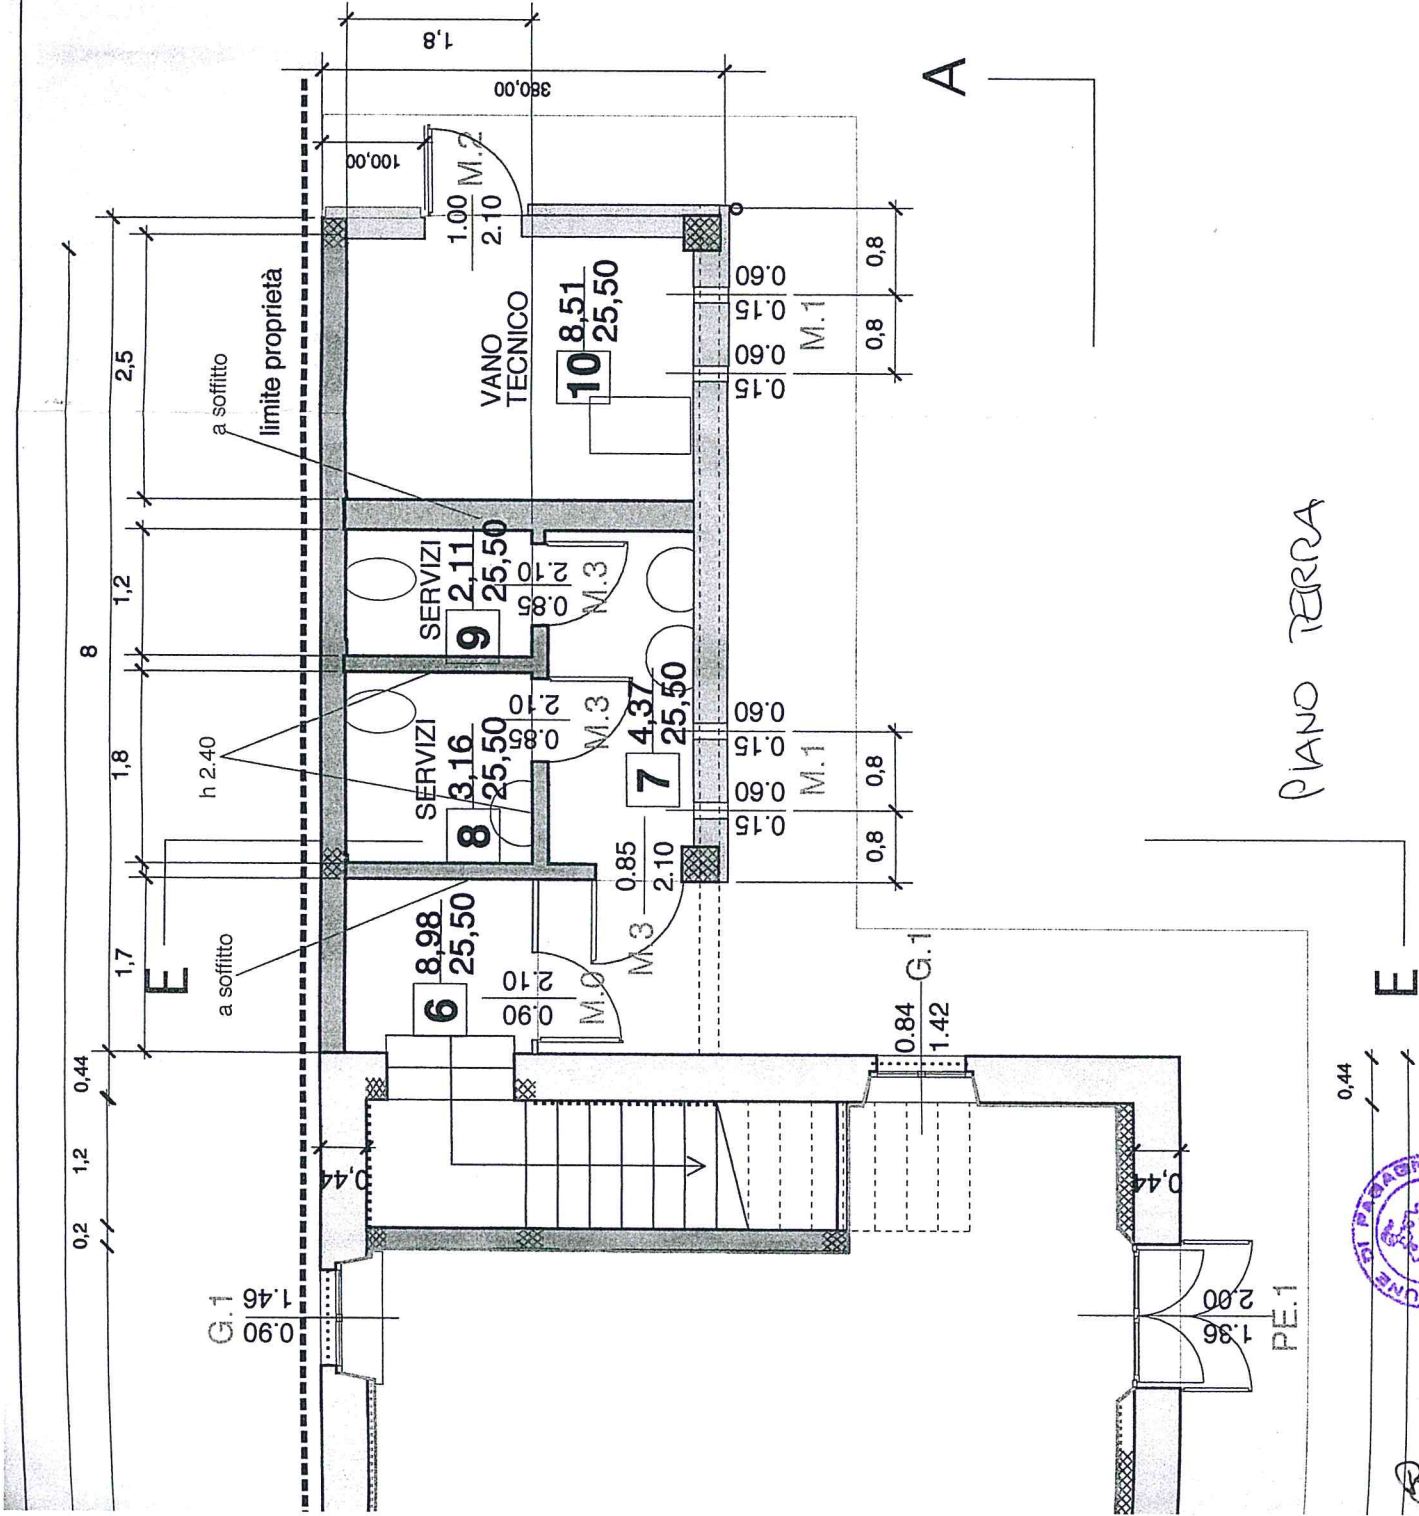

Legenda

-  muratura in mattoni esistente
-  muratura in pietrame e mista esistente
-  muratura di nuova costruzione in c.a. o mattoni
-  lastra in cartongesso





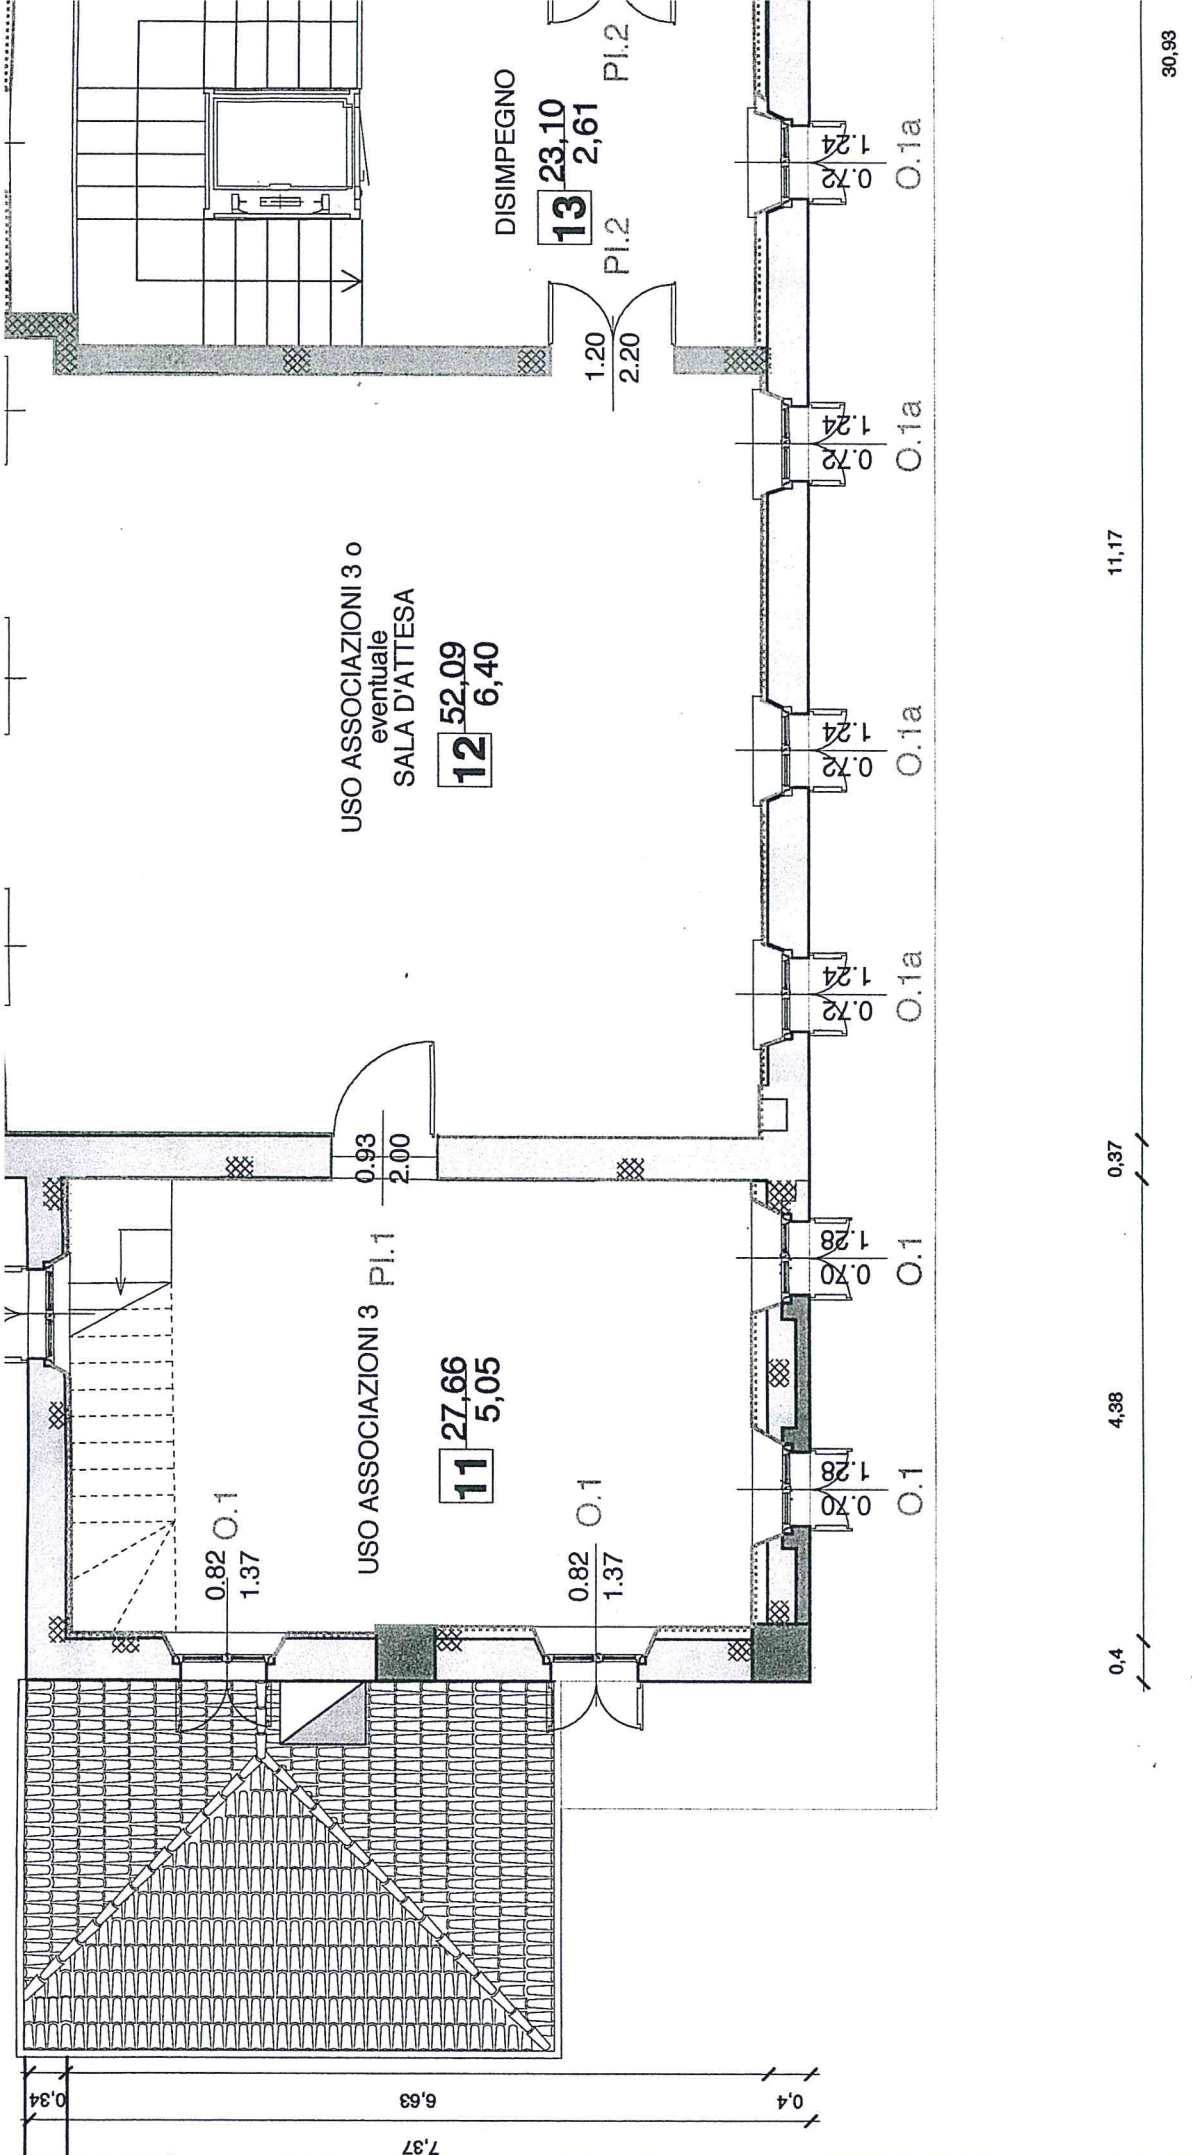

Pianta piano primo



25

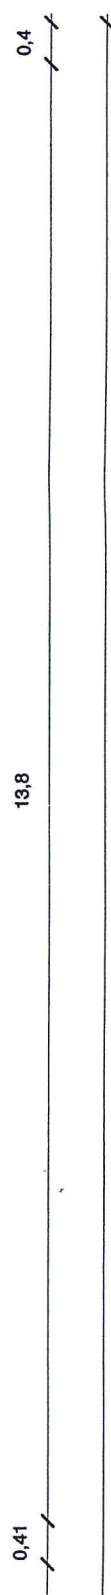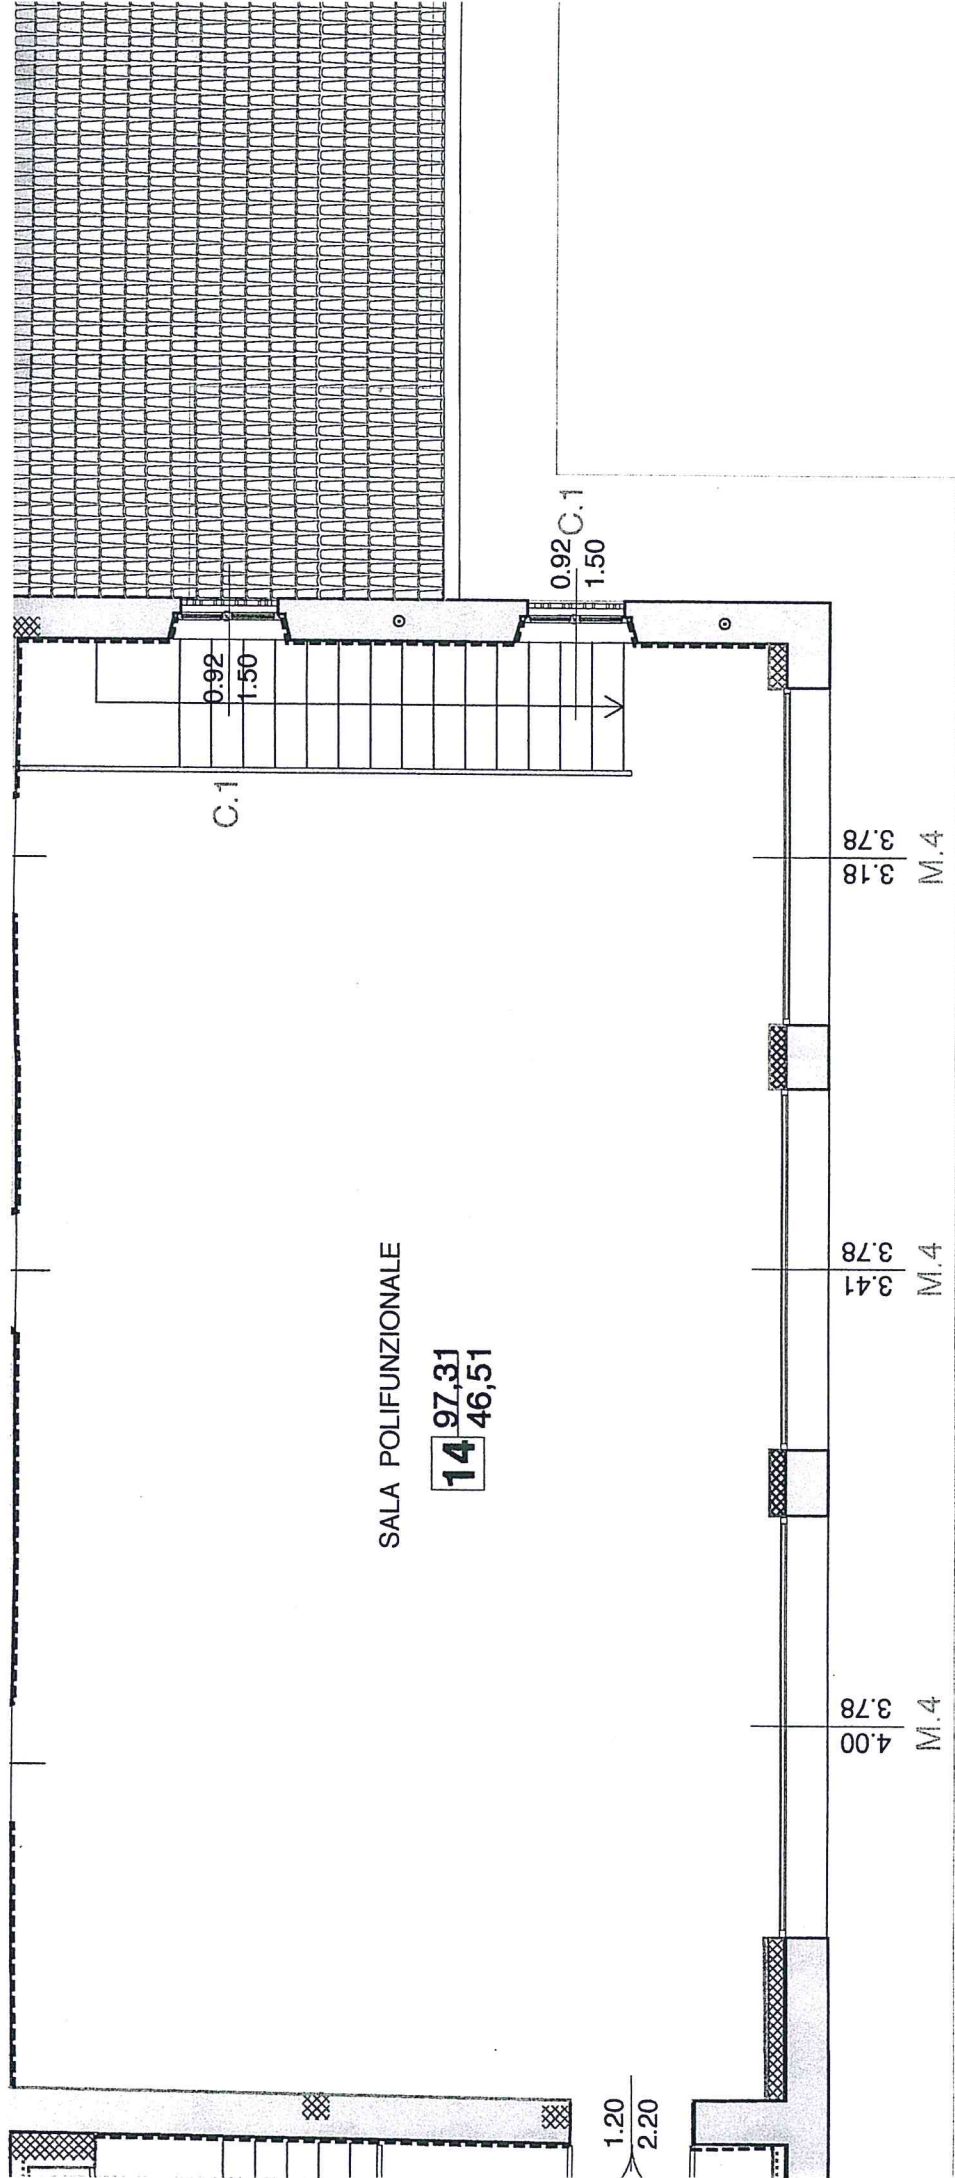

PRIMO PIANO



852