


PROGETTO

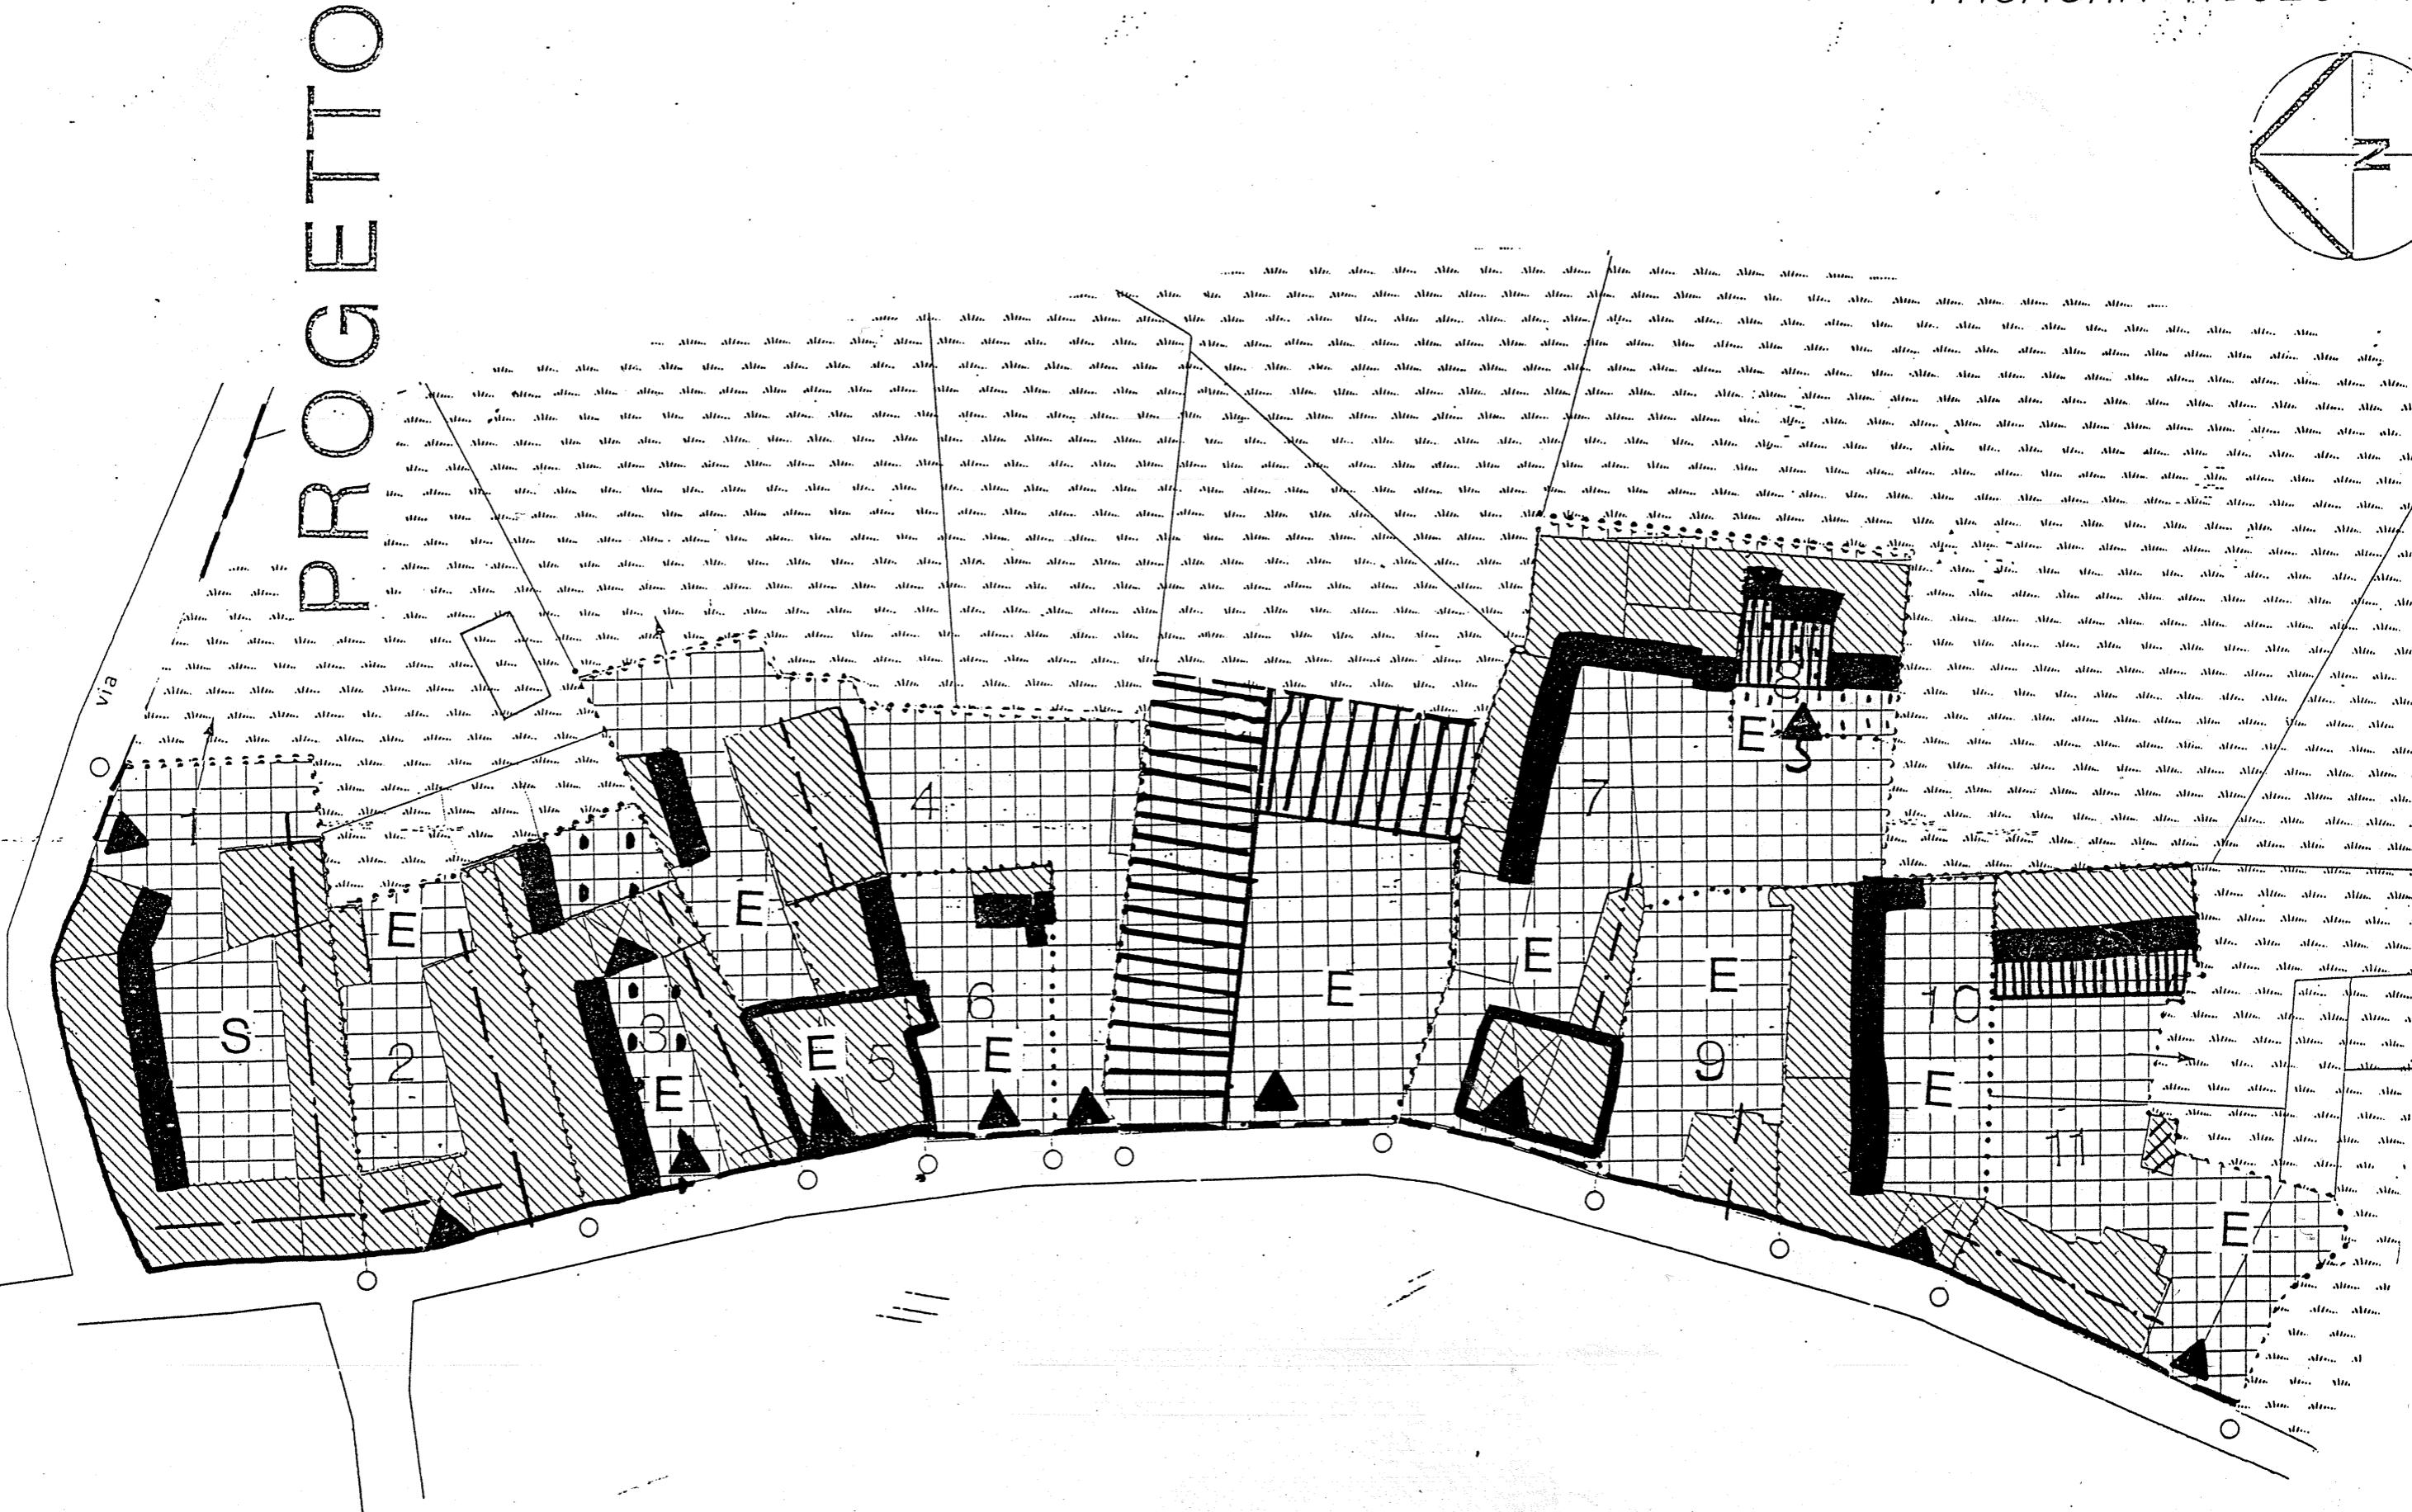

progetto 3H

Si localizza a est di via Porta Ferrea. Le unità n. 7 e 11 sono suscettibili di ampliamento. Il lotto libero tra l'unità 4 e 7 è suscettibile di essere edificato con gli allineamenti e le profondità volumetriche previste dalle norme.