



**PROGETTISTI:**

dot. arch. FEDERICO GRAZIATI  
dot. arch. EMMA TAVERNA  
dot. pian. LUCA MARGATTI


**IL SINDACO:**

p.l. DANIELE CHIARVESIO

**IL RESPONSABILE DELL'UFF TECNICO:**

dot. arch. PAOLO MARTINA

DATA

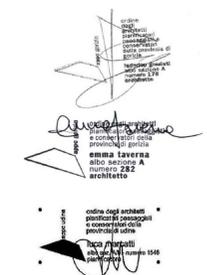

**LEGENDA**

**A - ZONE DI ANTICA FORMAZIONE STRUTTURALE**

- A2 - Castelli e ville padronali
- A3 - Quinte edilizie del centro urbano di Fagnano
- A4 - Edifici rurali dei nuclei storici
- A4.1 - Edifici rurali minori di valore ambientale
- E0 - Zona agricola intensiva di pertinenza del borgo
- E00 - Zona agricola-forestali di soglia o di raccordo con le zone edificate

**B - ZONE PARZIALMENTE O TOTALMENTE EDIFICATE**

- B1 - Zona residenziale estensiva di completamento
- B2 - Zona residenziale semiestensiva di completamento
- B3 - Zona residenziale di lottizzazioni già attuate
- B4 - Zona residenziale di Villa Verde
- EB - Zone edifici residenziali lungo via Spilimbergo e via San Daniele

**C - ZONE RESIDENZIALI DI ESPANSIONE**

- C1 - Zona residenziale estensiva di espansione
- C2 - Zone di trasformazione interne

**D - ZONE DEGLI INSEDIAMENTI INDUSTRIALI ED ARTIGIANALI**

- D2 - Zona industriale comunale
- D2.1 - Zona filtro della zona industriale
- D3 - Insediamenti industriali ed artigianali singoli esistenti

**E - ZONE AGRICOLE E FORESTALI**

- E4 - Zona collinare
- E5.1 - Campi di pianura marginali con fasce arboree
- E6.1 - Zone aziende con ciclo misto
- E5.2 - Campi di pianura vicinali con filari
- E6.2 - Vallo intermunicipale: prati, pascoli e boschi
- E7 - Zone per insediamenti rurali
- E7.4 - Zone per allevamenti intensivi
- Zona umida dei quadri

**H e O - ZONE A DESTINAZIONE TERZIARIA**

- H3 - Insediamenti singoli esistenti con destinazioni terziarie
- H2 - Nuovi insediamenti con destinazione terziaria
- O - Zona mista

**P - PIANI ATTUATIVI**

- Piano particolareggiato da formare
- Piano particolareggiato vigente

**Q - ZONE PER ATTREZZATURE E SERVIZI**

- Q - Aree per attrezzature pubbliche e di interesse pubblico

**R - VINCOLI FASCE DI RISPETTO**

- FASCIA DI RISPETTO STRADALE
- FASCIA DI RISPETTO CIMITERIALE
- FASCIA DI RISPETTO DA DEPURATORI
- AREE TUTELATE AI SENSI DELLA PARTE TERZA DLGS 42/2004
- SOTTOSERVIZIO DI PROGETTO


**ZONE A RISCHIO ARCHEOLOGICO**

- ZONE A RISCHIO ARCHEOLOGICO
- VINCOLI GEOSISMICI
- ZONE SOGGETTE AD ESONDAZIONI

**ZONE DI PROTEZIONE AMBIENTALE**

- Biotopo
- S.I.C.

Viabilità di progetto

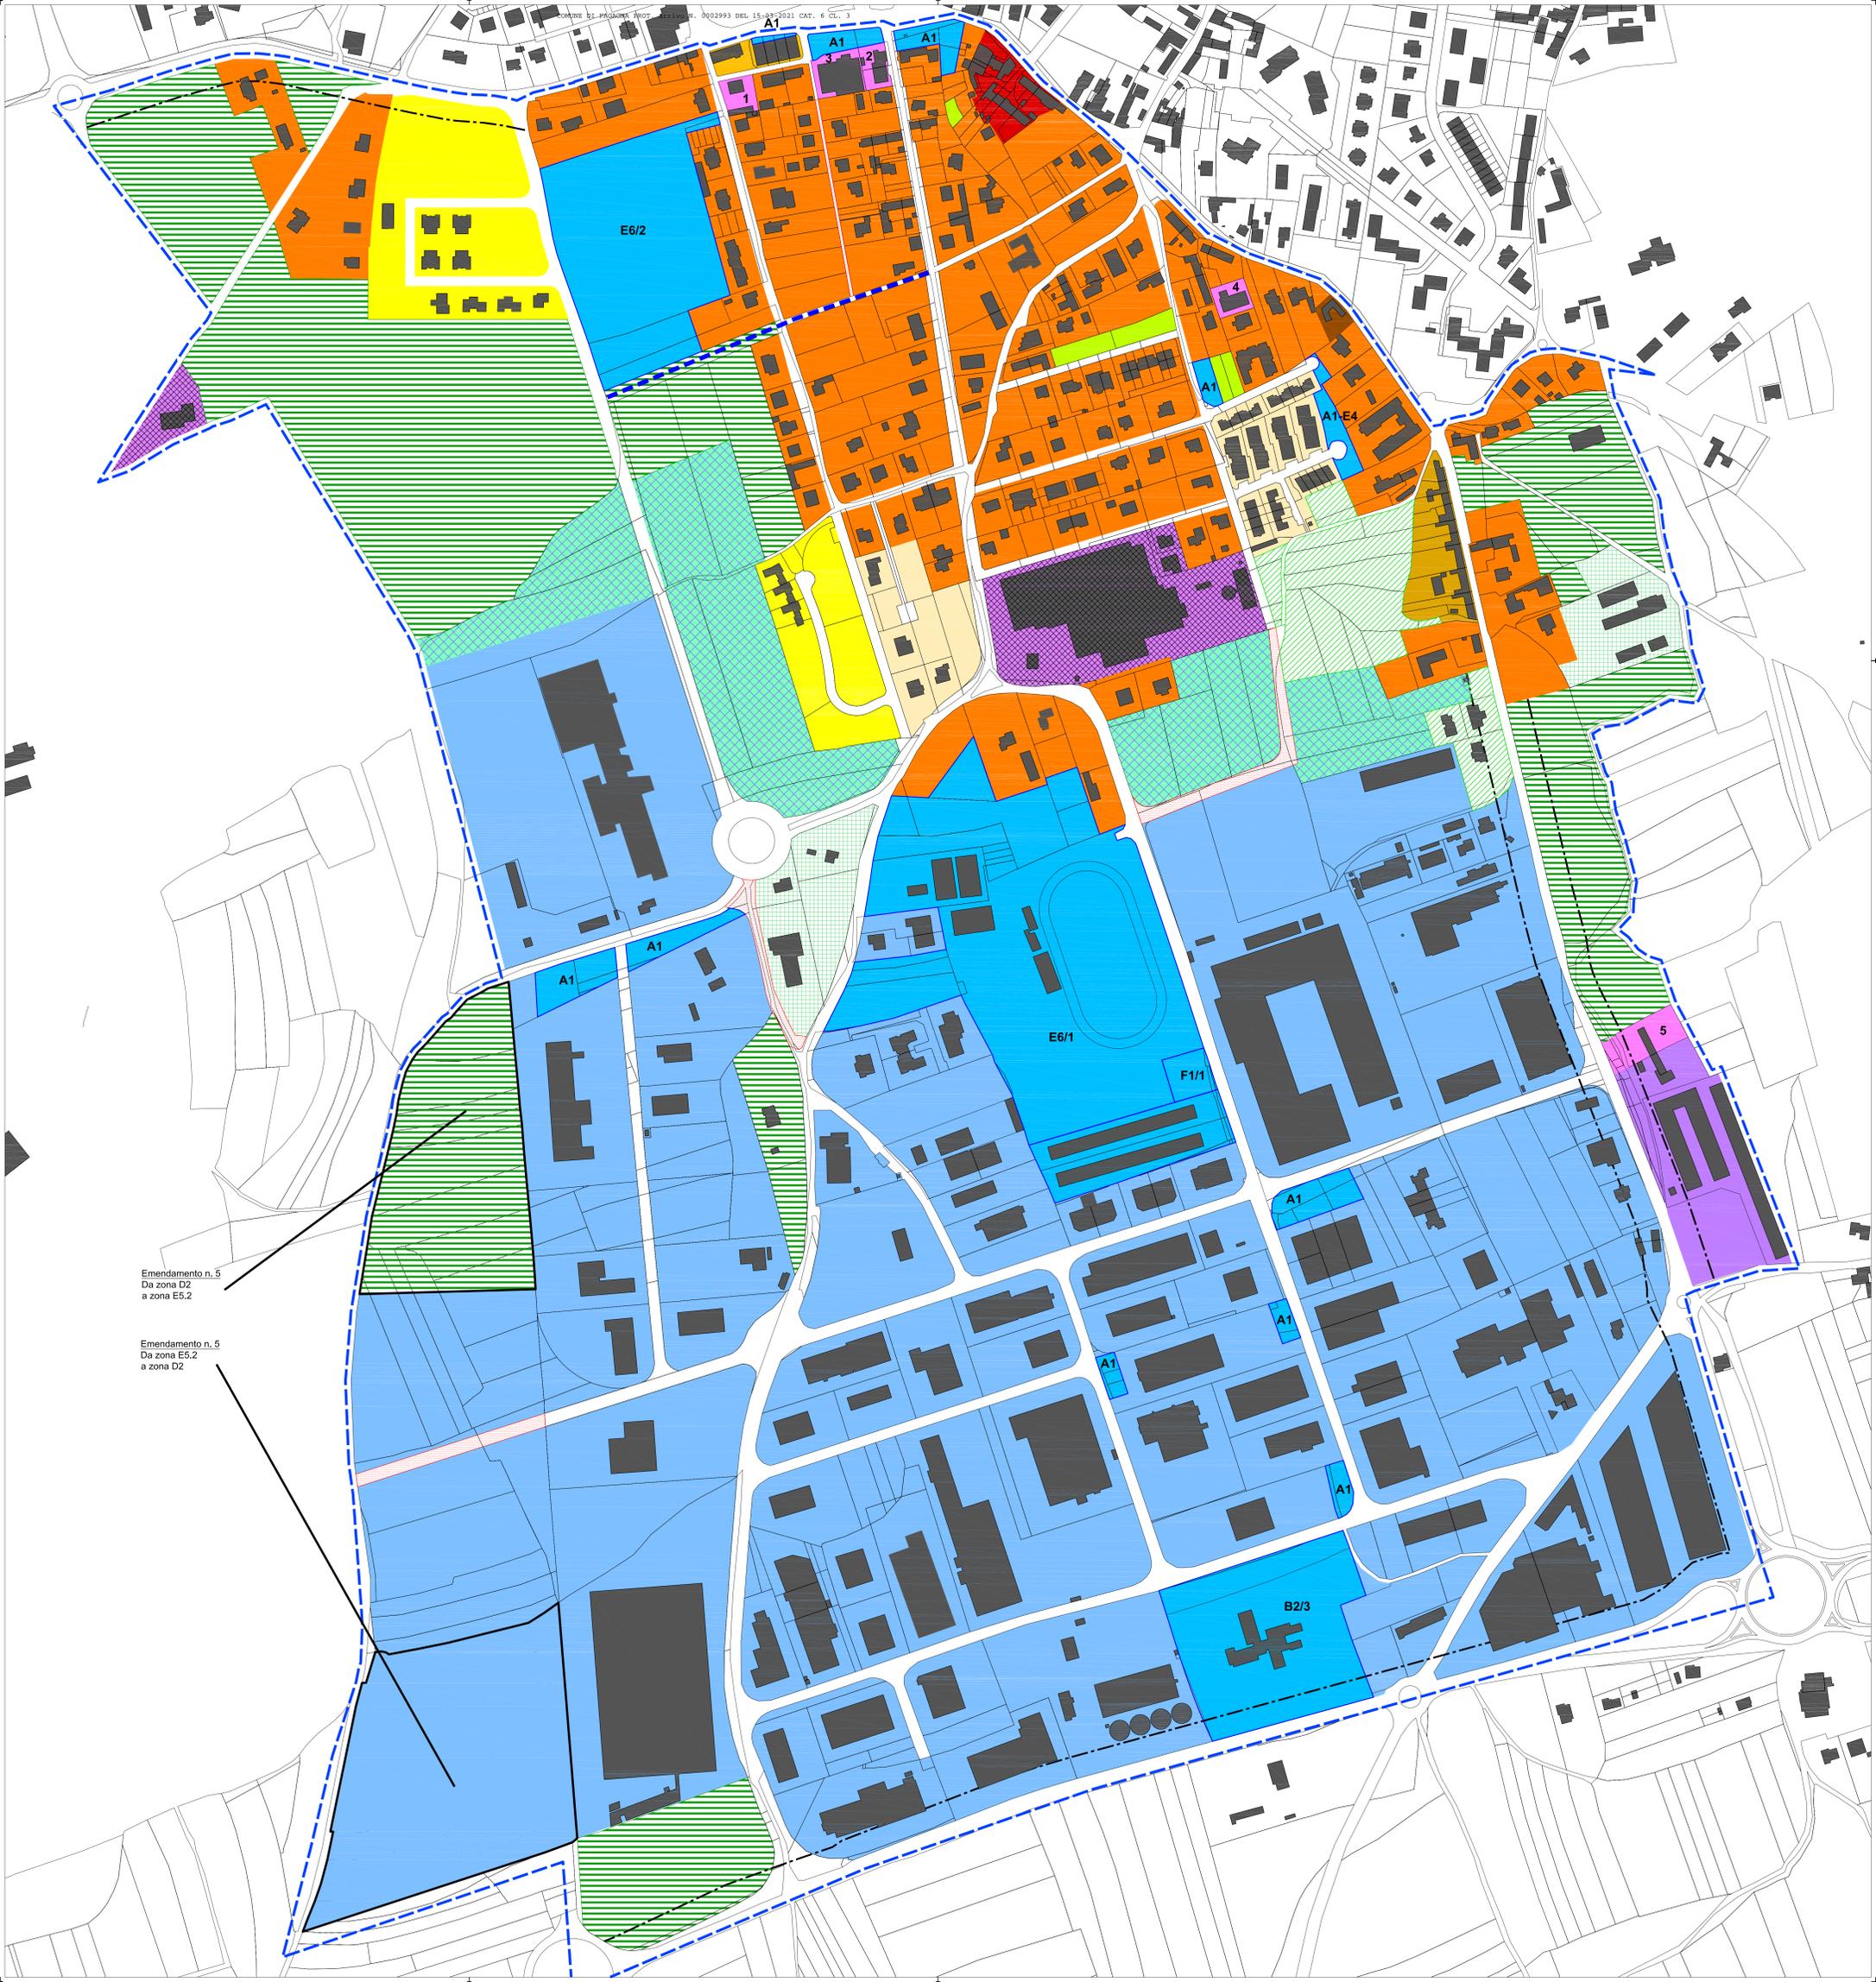

Emendamento n. 5  
Da zona D2  
a zona E5.2

Emendamento n. 5  
Da zona E5.2  
a zona D2