

**PROGETTISTI:**  
dott. arch. FEDERICO GRAZIATI  
dott. arch. EMMA TAVERNA  
dott. pian. LUCA MARCATI


*Emma Taverna*  
Emma Taverna  
Atto sezione A  
numero 382  
architetto

*Federico Graziati*  
Federico Graziati  
Atto sezione A  
numero 1548  
architetto

**IL SINDACO:**  
p.l. DANIELE CHIARVESIO

**IL RESPONSABILE DELL'UFF. TECNICO:**  
dott. arch. PAOLO MARTINA

DATA

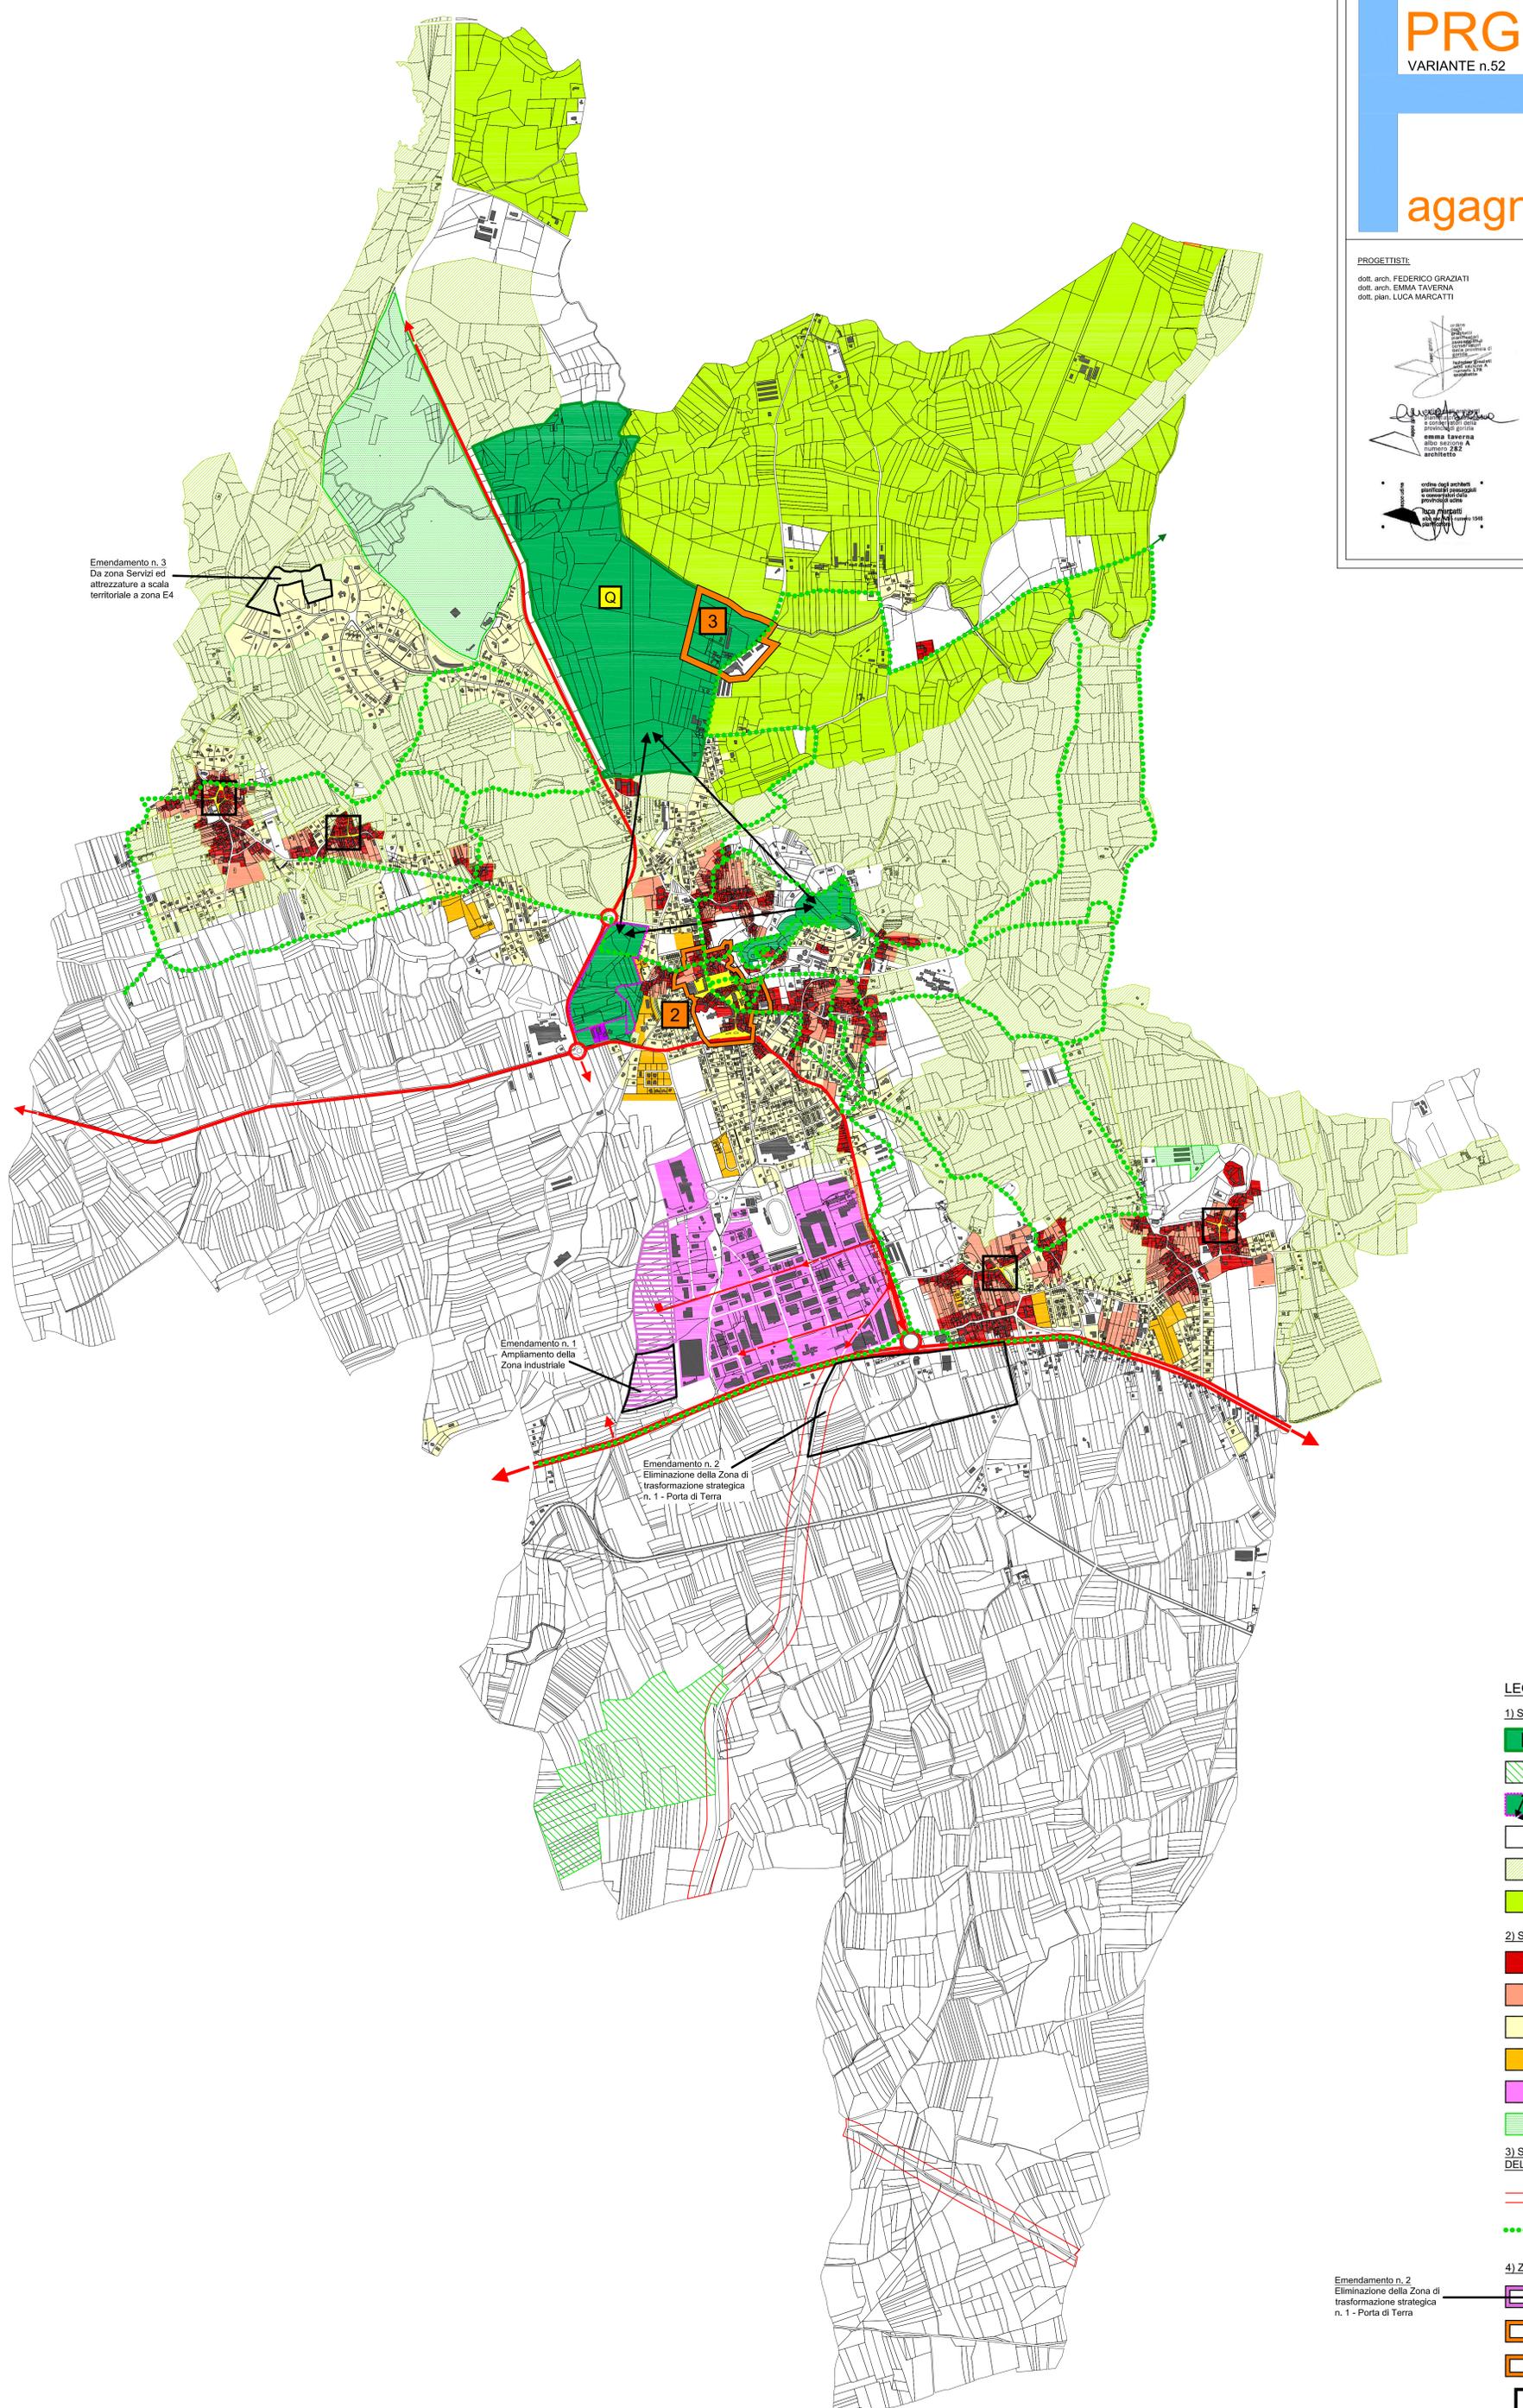

Emendamento n. 3  
Da zona Servizi ed  
attrezzature a scala  
territoriale a zona E4

Emendamento n. 1  
Ampliamento della  
Zona Industriale

Emendamento n. 2  
Eliminazione della Zona di  
trasformazione strategica  
n. 1 - Porta di Terra

- LEGENDA**
- 1) SISTEMA AMBIENTALE E DEL PAESAGGIO**
- ZONA UMIDA E BIOTOPO DEI QUADRI
  - BIOTOPO DELLA CONGRUA
  - PARCO COMUNALE DELLE COLLINE DI FAGAGNA
  - ZONA DELLA PIANURA ALLUVIONALE
  - ZONE DELLE COLLINE MORENICHE
  - ZONE DEL VALLO INTERMORENICO
- 2) SISTEMA DEGLI INSEDIAMENTI E DEI SERVIZI**
- AMBITI DI ANTICA FORMAZIONE
  - AMBITI DI PERTINENZA STORICA DEI BORGHI
  - AMBITI RESIDENZIALI DI RECENTE FORMAZIONE
  - AMBITI RESIDENZIALI DI ESPANSIONE
  - AMBITI DEGLI INSEDIAMENTI PRODUTTIVI ESISTENTI E DI PROGETTO
  - AMBITI DEI SERVIZI E DELLE ATTREZZATURE A SCALA TERRITORIALE
- 3) SISTEMA DELLA MOBILITA' E DELLA FRUIZIONE DEL TERRITORIO**
- AMBITI DELLA CONNESSIONE TERRITORIALE
  - MOBILITA' CICLO / PEDONALE
- 4) ZONE DI TRASFORMAZIONE STRATEGICA**
- 1 PORTA SILENTIA
  - 2 PORTA DI FAGAGNA E SISTEMA DELLE PIAZZE
  - 3 PORTA DEL PARCO
  - POTENZIAMENTO DELLE CENTRALITA' MINORI (ZONE CENTRALI - VILLALTA, CIGONICO, MADRISIO, SAN GIOVANNI IN COLLE, BATTAGLIA)

Emendamento n. 2  
Eliminazione della Zona di  
trasformazione strategica  
n. 1 - Porta di Terra